

Kanton Bern

Gemeinde Trubschachen



Zonenplanänderung „ZPP 4, Sonnhalde“

Bestehend aus:
Zonenplanänderung 1:1000
Erläuterungsbericht

Datum: 05.02.2020	Gezeichnet: bla
Mst: 1:1'000	Kontrolliert: mah
Auftrag: 22225	Format: 30 x 63



Ruefer Ingenieure AG
Dipl. Kulturingenieure ETH / SIA
Bernstrasse 14
3550 Langnau i/E
Tel. 034 408 48 48
rueferag@ruefer-ing.ch

Genehmigungsvermerke:

Mitwirkung vom 21.01.2019 bis 22.02.2019

Vorprüfung vom 16.10.2019

Publikation im Amtsblatt vom

Publikation im amtlichen Anzeiger vom

Öffentliche Auflage vom bis

Einspracheverhandlung am

Erledigte Einsprachen

Unerledigte Einsprachen

Rechtsverwahrungen

Beschlossen durch den Gemeinderat am

Beschlossen durch die Gemeindeversammlung am

Namens der Einwohnergemeinde:

Präsident:


Gemeindeschreiberin:

Die Richtigkeit dieser Angaben bescheinigt:

Trubschachen, den Die Gemeindeschreiberin:

Genehmigt durch das Amt für Gemeinden und Raumordnung am


Alter Zustand 1:1000

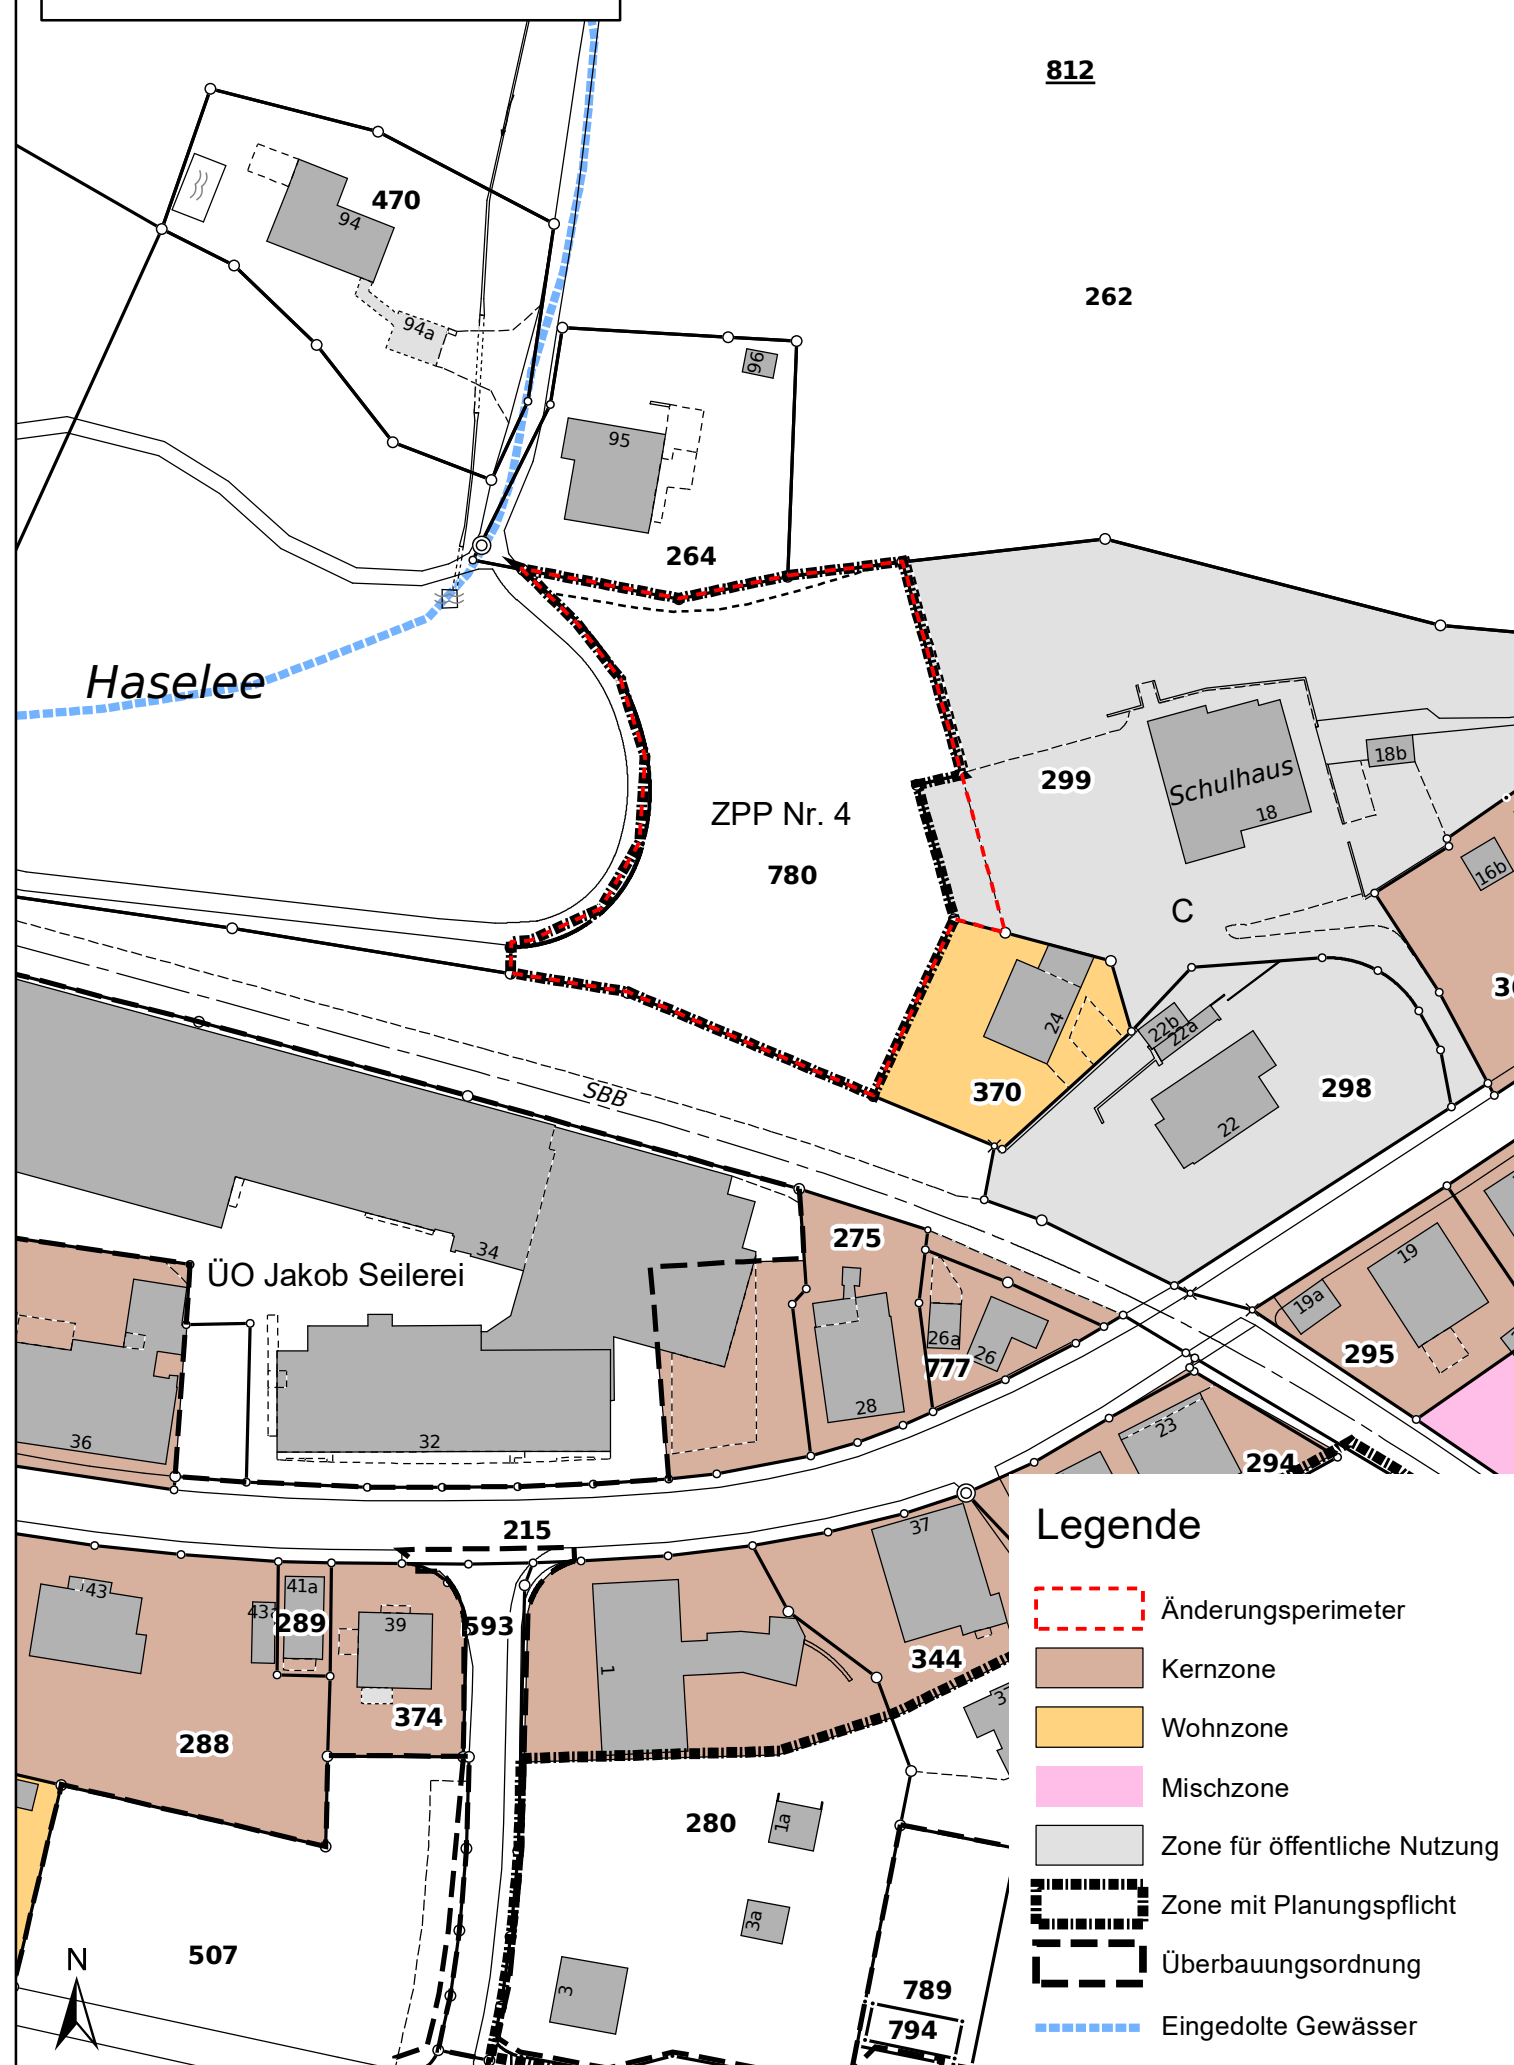

Legende

- Änderungsperimeter
- Kernzone
- Wohnzone
- Mischzone
- Zone für öffentliche Nutzung
- Zone mit Planungspflicht
- Überbauungsordnung
- Eingedolte Gewässer

Neuer Zustand 1:1000

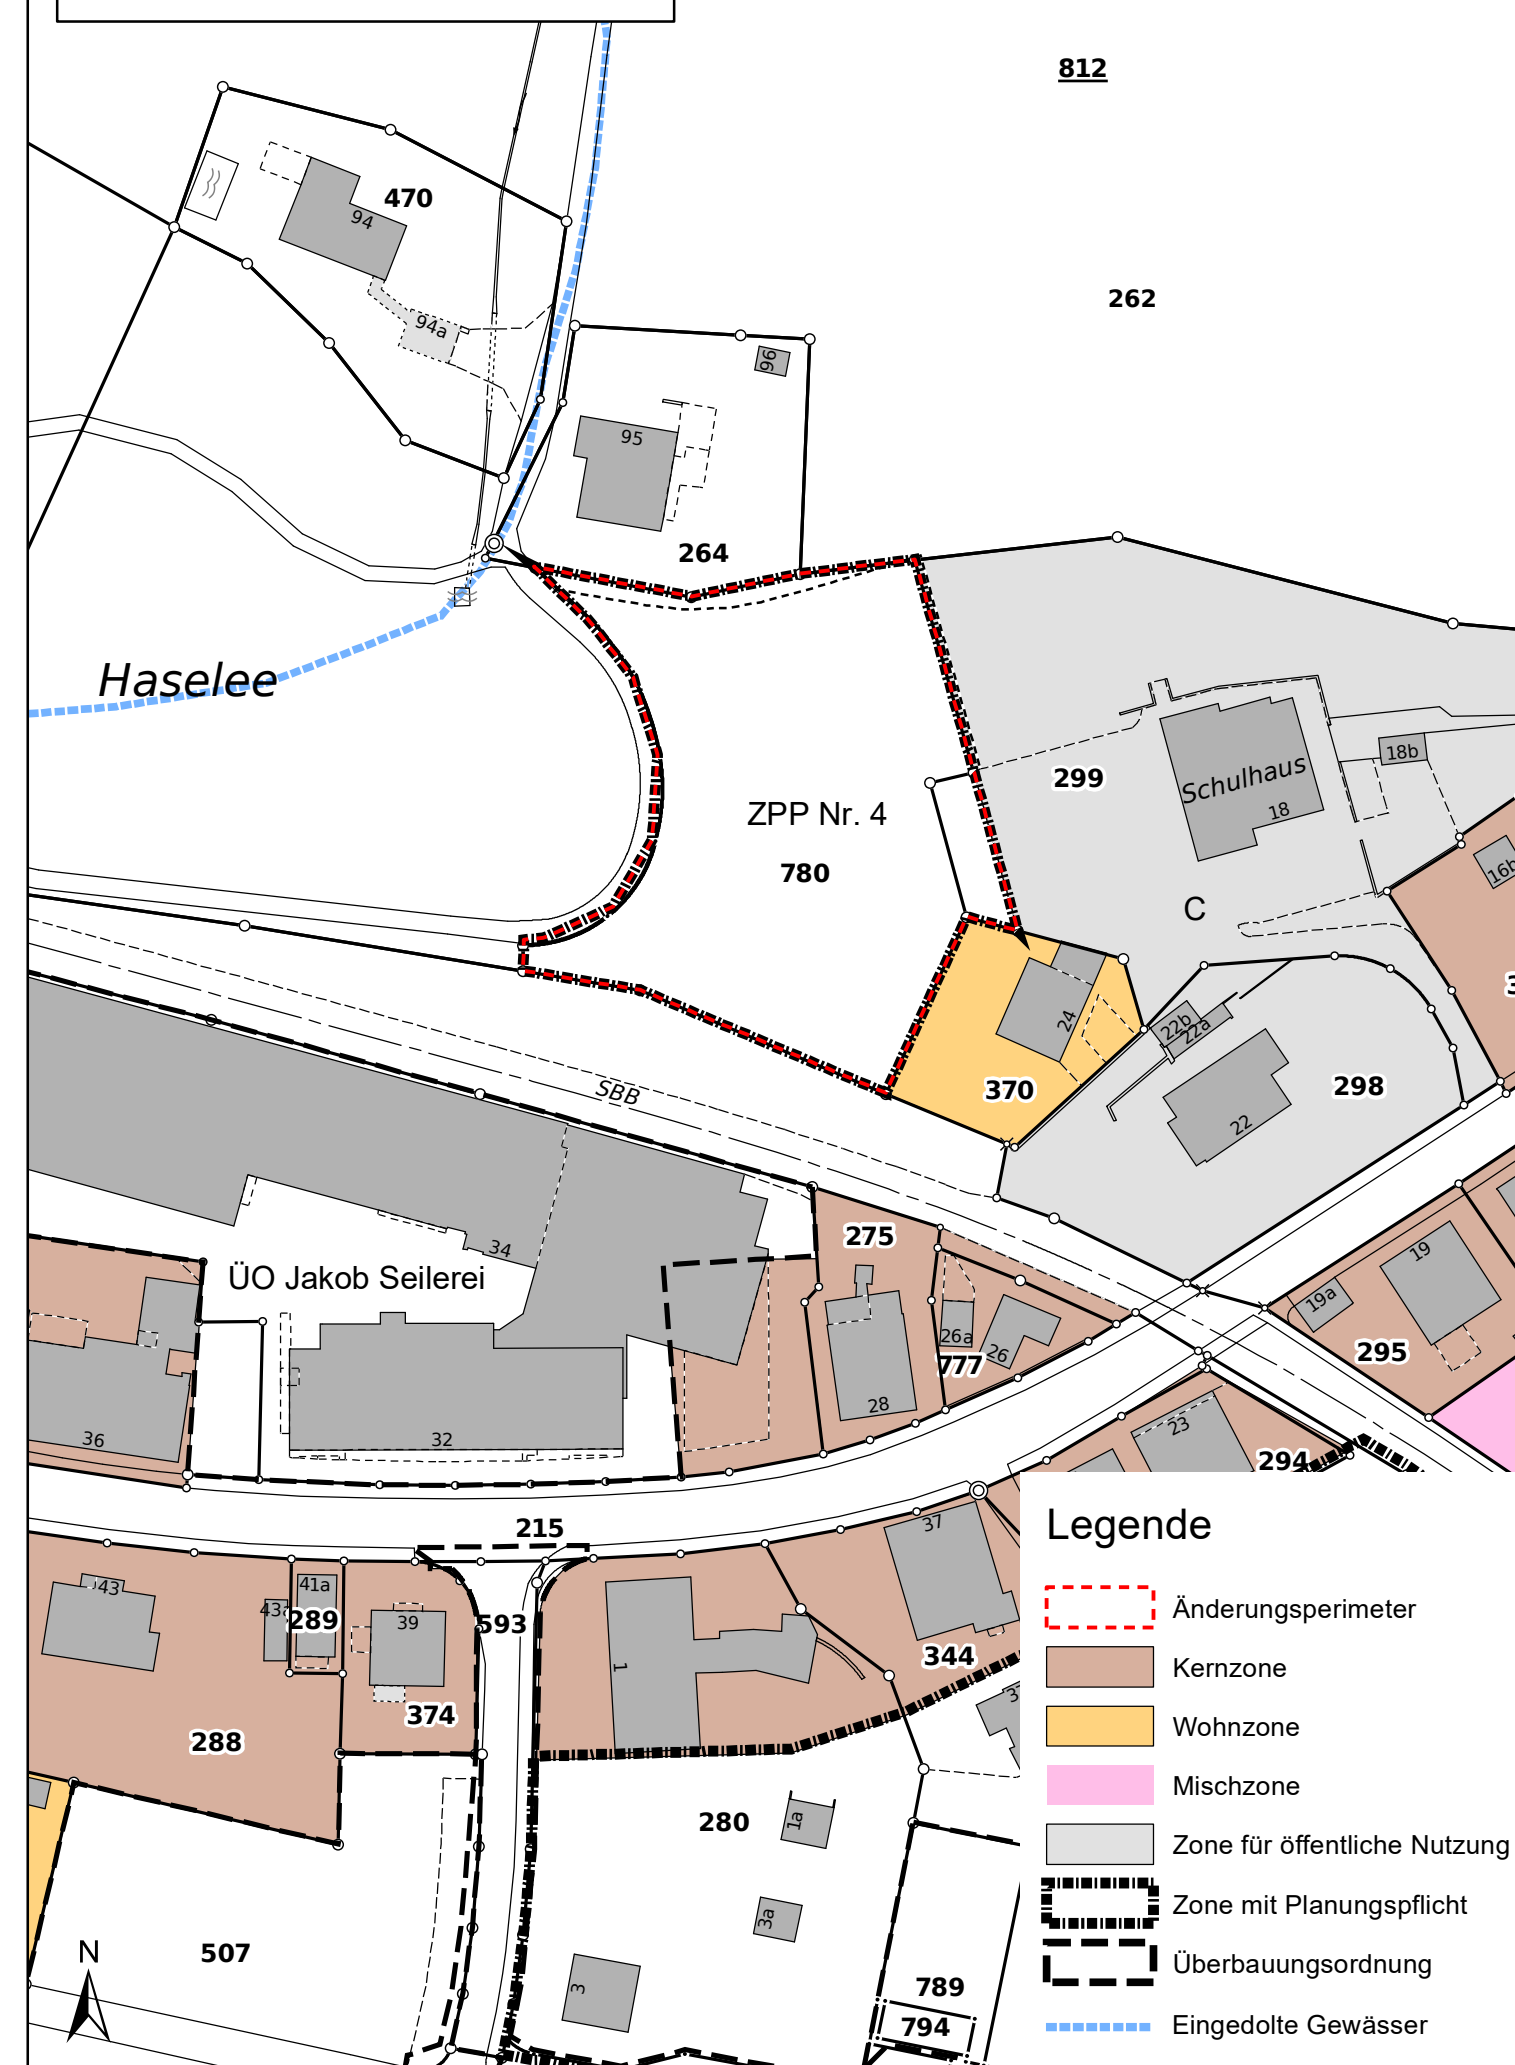

Legende

- Änderungsperimeter
- Kernzone
- Wohnzone
- Mischzone
- Zone für öffentliche Nutzung
- Zone mit Planungspflicht
- Überbauungsordnung
- Eingedolte Gewässer