

Kanton Bern

Gemeinde Trubschachen



Zonenplanänderung „ZPP 4, Sonnhalde“

Bestehend aus:
Zonenplanänderung 1:1000
Erläuterungsbericht

| | |
|-------------------|-------------------|
| Datum: 20.09.2018 | Gezeichnet: bla |
| Mst: 1:1'000 | Kontrolliert: mah |
| Auftrag: 22225 | Format: 30 x 63 |



Ruefer Ingenieure AG
Dipl. Kulturingenieure ETH / SIA
Bernstrasse 14
3550 Langnau i/E
Tel. 034 408 48 48
rueferag@ruefer-ing.ch

Genehmigungsvermerke:

Mitwirkung vom

Vorprüfung vom

Publikation im Amtsblatt vom

Publikation im amtlichen Anzeiger vom

Öffentliche Auflage vom bis

Einspracheverhandlung am

Erliedigte Einsprachen

Unerledigte Einsprachen

Rechtsverwahrungen

Beschlossen durch den Gemeinderat am

Beschlossen durch die Gemeindeversammlung am

Namens der Einwohnergemeinde:

Präsident:


Gemeindeschreiberin:

Die Richtigkeit dieser Angaben bescheinigt:

Trubschachen, den Die Gemeindeschreiberin:

Genehmigt durch das Amt für Gemeinden und Raumordnung am

Alter Zustand 1:1000

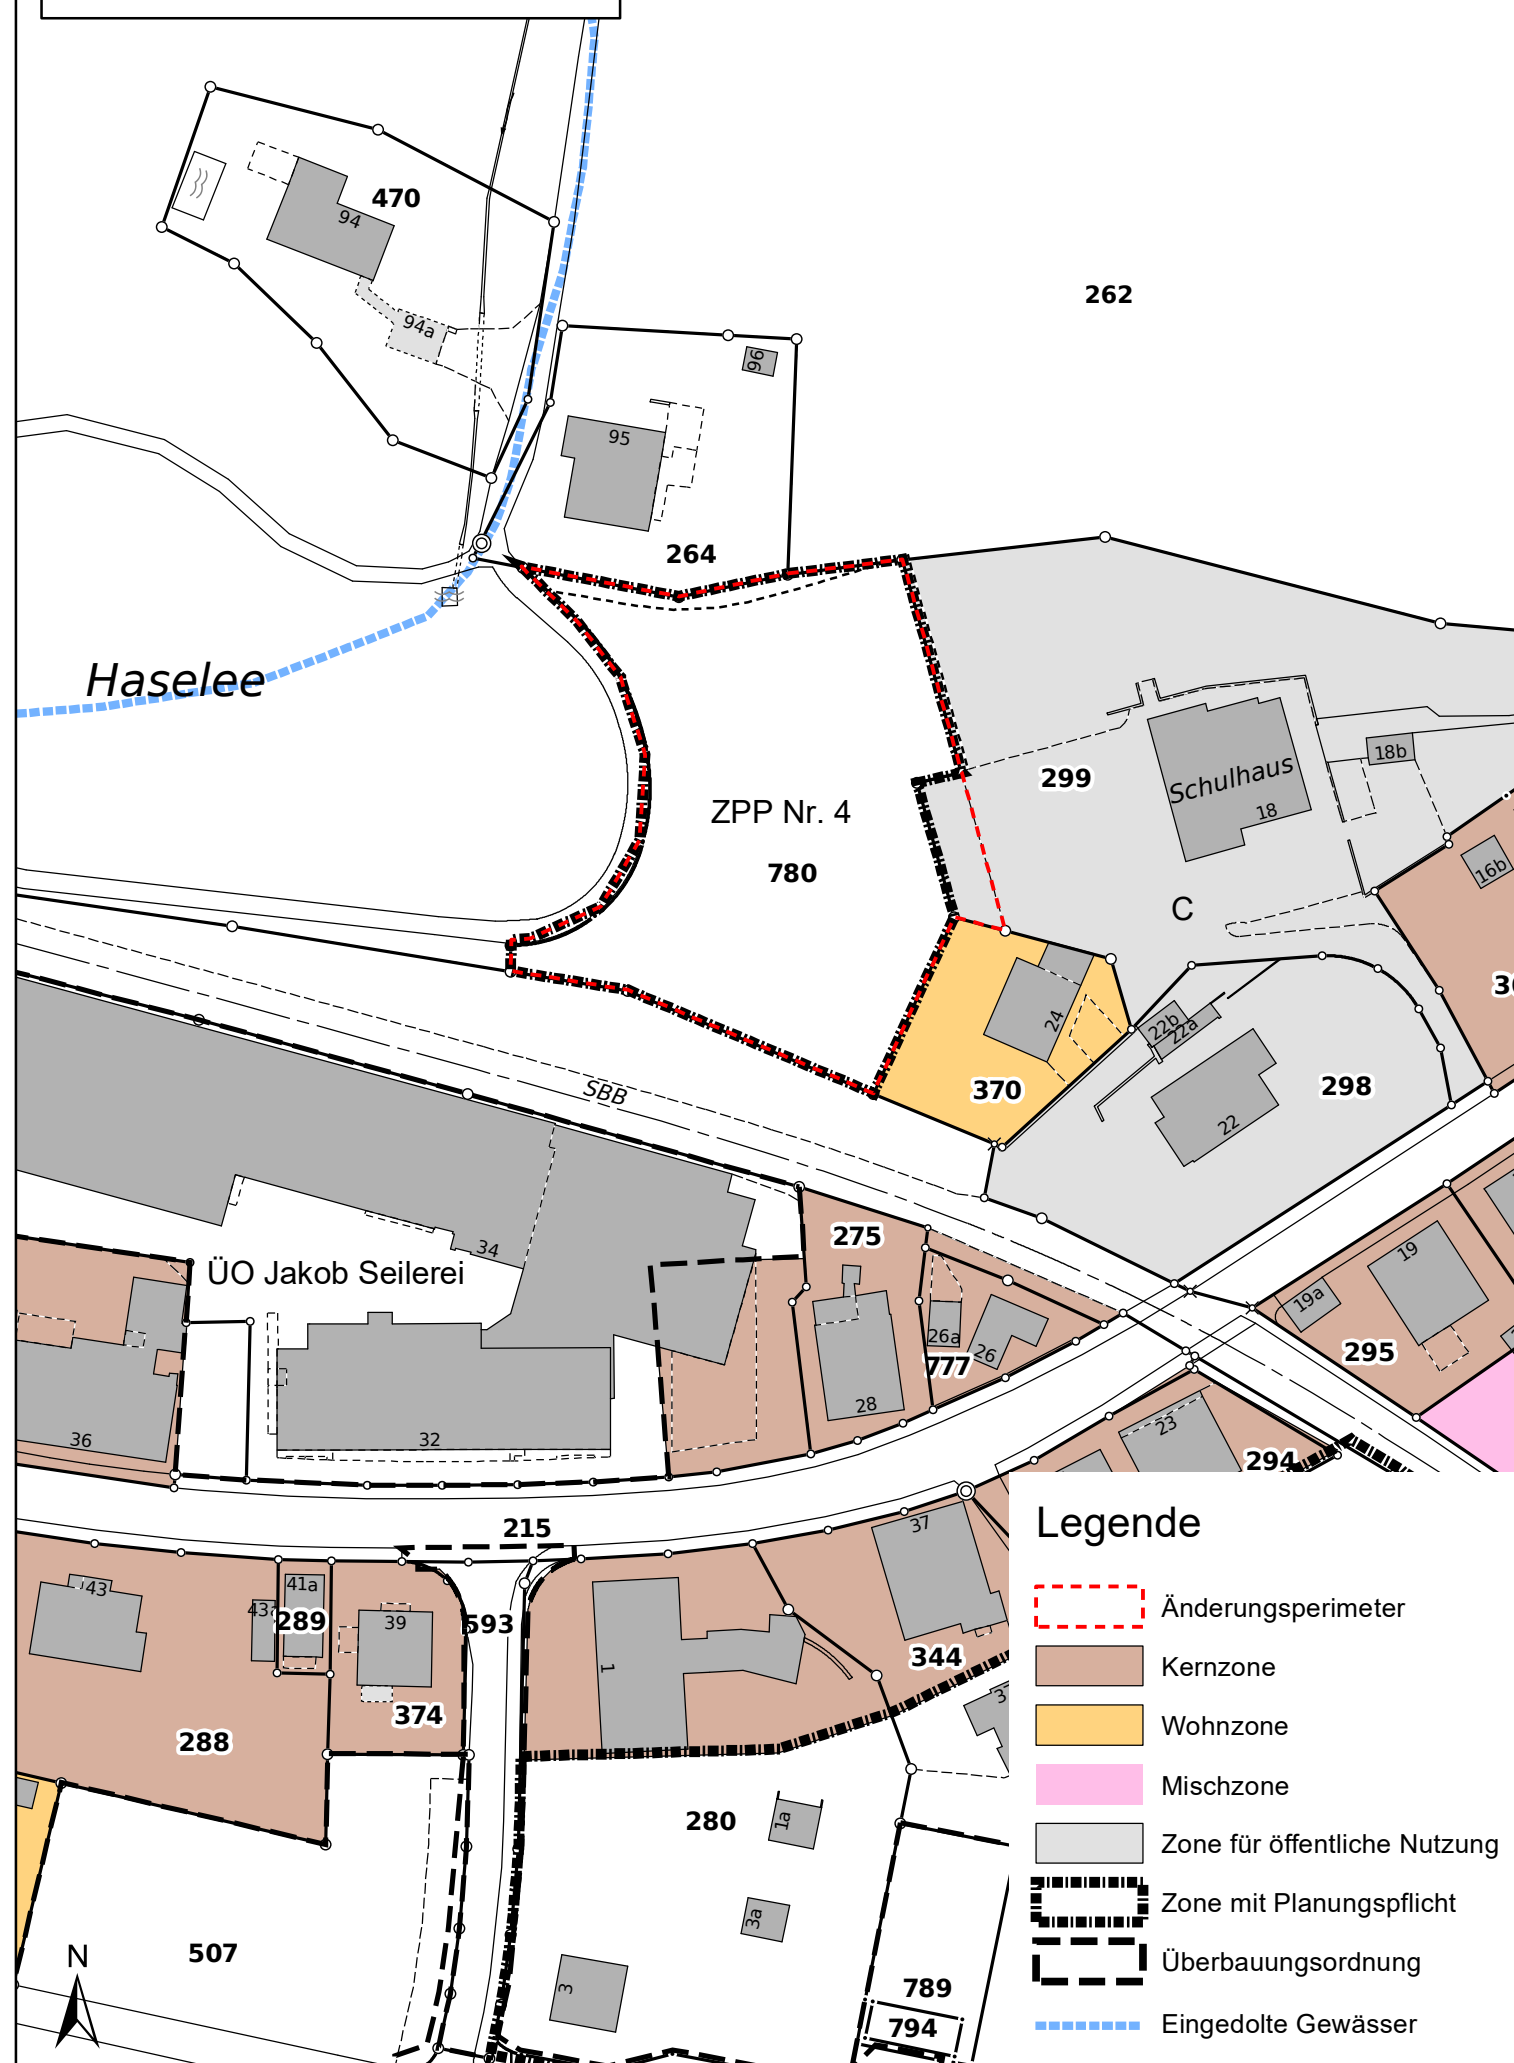

Neuer Zustand 1:1000

